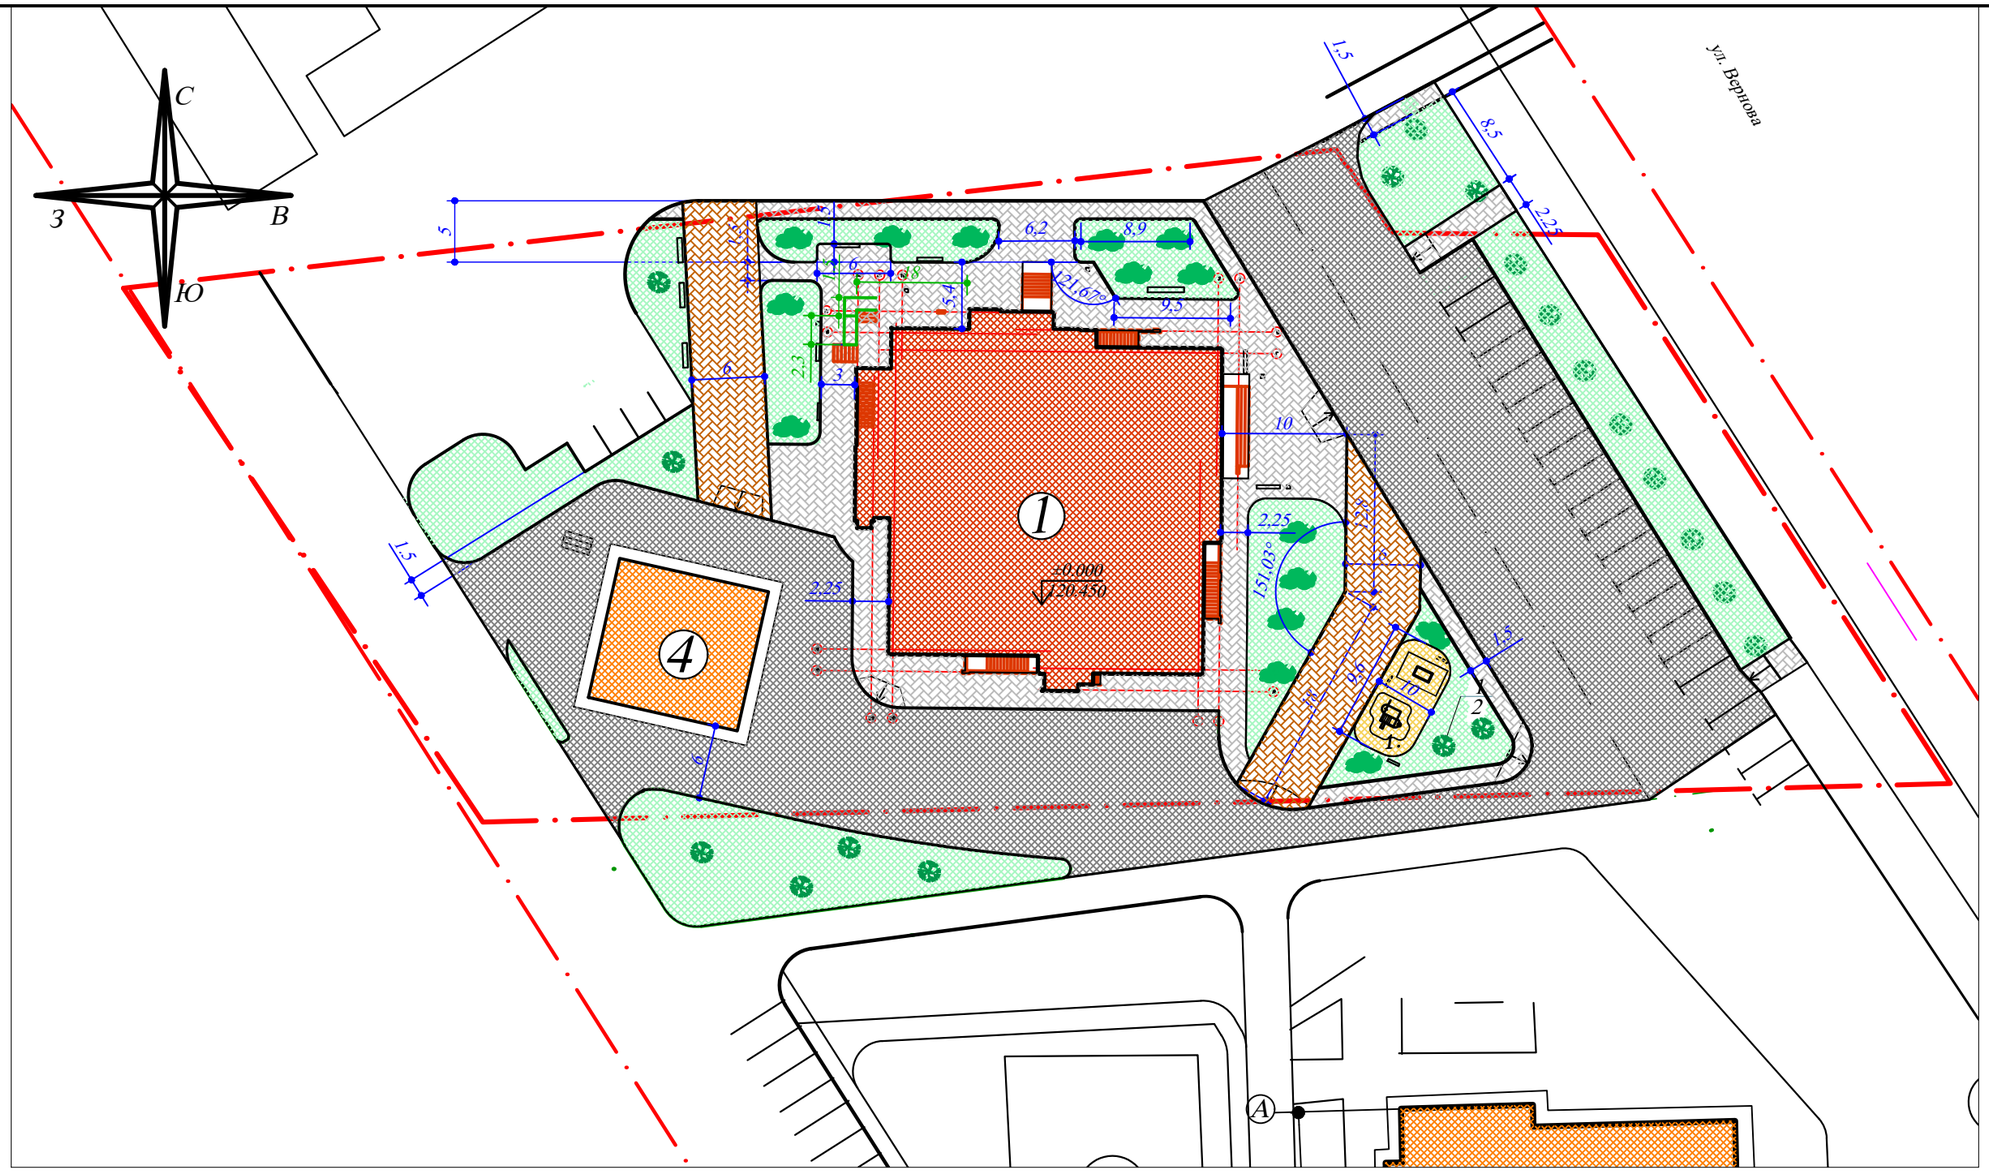


Условные обозначения

- проектируемое здание
- песчаная смесь
- дороги и автостоянки
- газон
- тротуары для проезда пожарных машин
- скамья парковая
- урна квадратная

Изм.	Кол.	Лист	№ док.	Подпись	Дата	20 14 -09/14-ГП		
						Заказчик : ООО СПО "ВЕЯ СТРОЙ"		
Разработал		Любимова				Строительство 14-ти этажного экспериментального энергоэкономичного жилого дома по адресу: г. Дубна, Московской обл., ул. Вернова, мкр. 1-2 (дом№1)	Стадия: П; Лист: 1.1; Листов:	
Проверил		Мухина						
Директор		Мухина				Схема планировочной организации земельного участка и благоустройств. М 1:500.	ООО " Стройпроект"	